
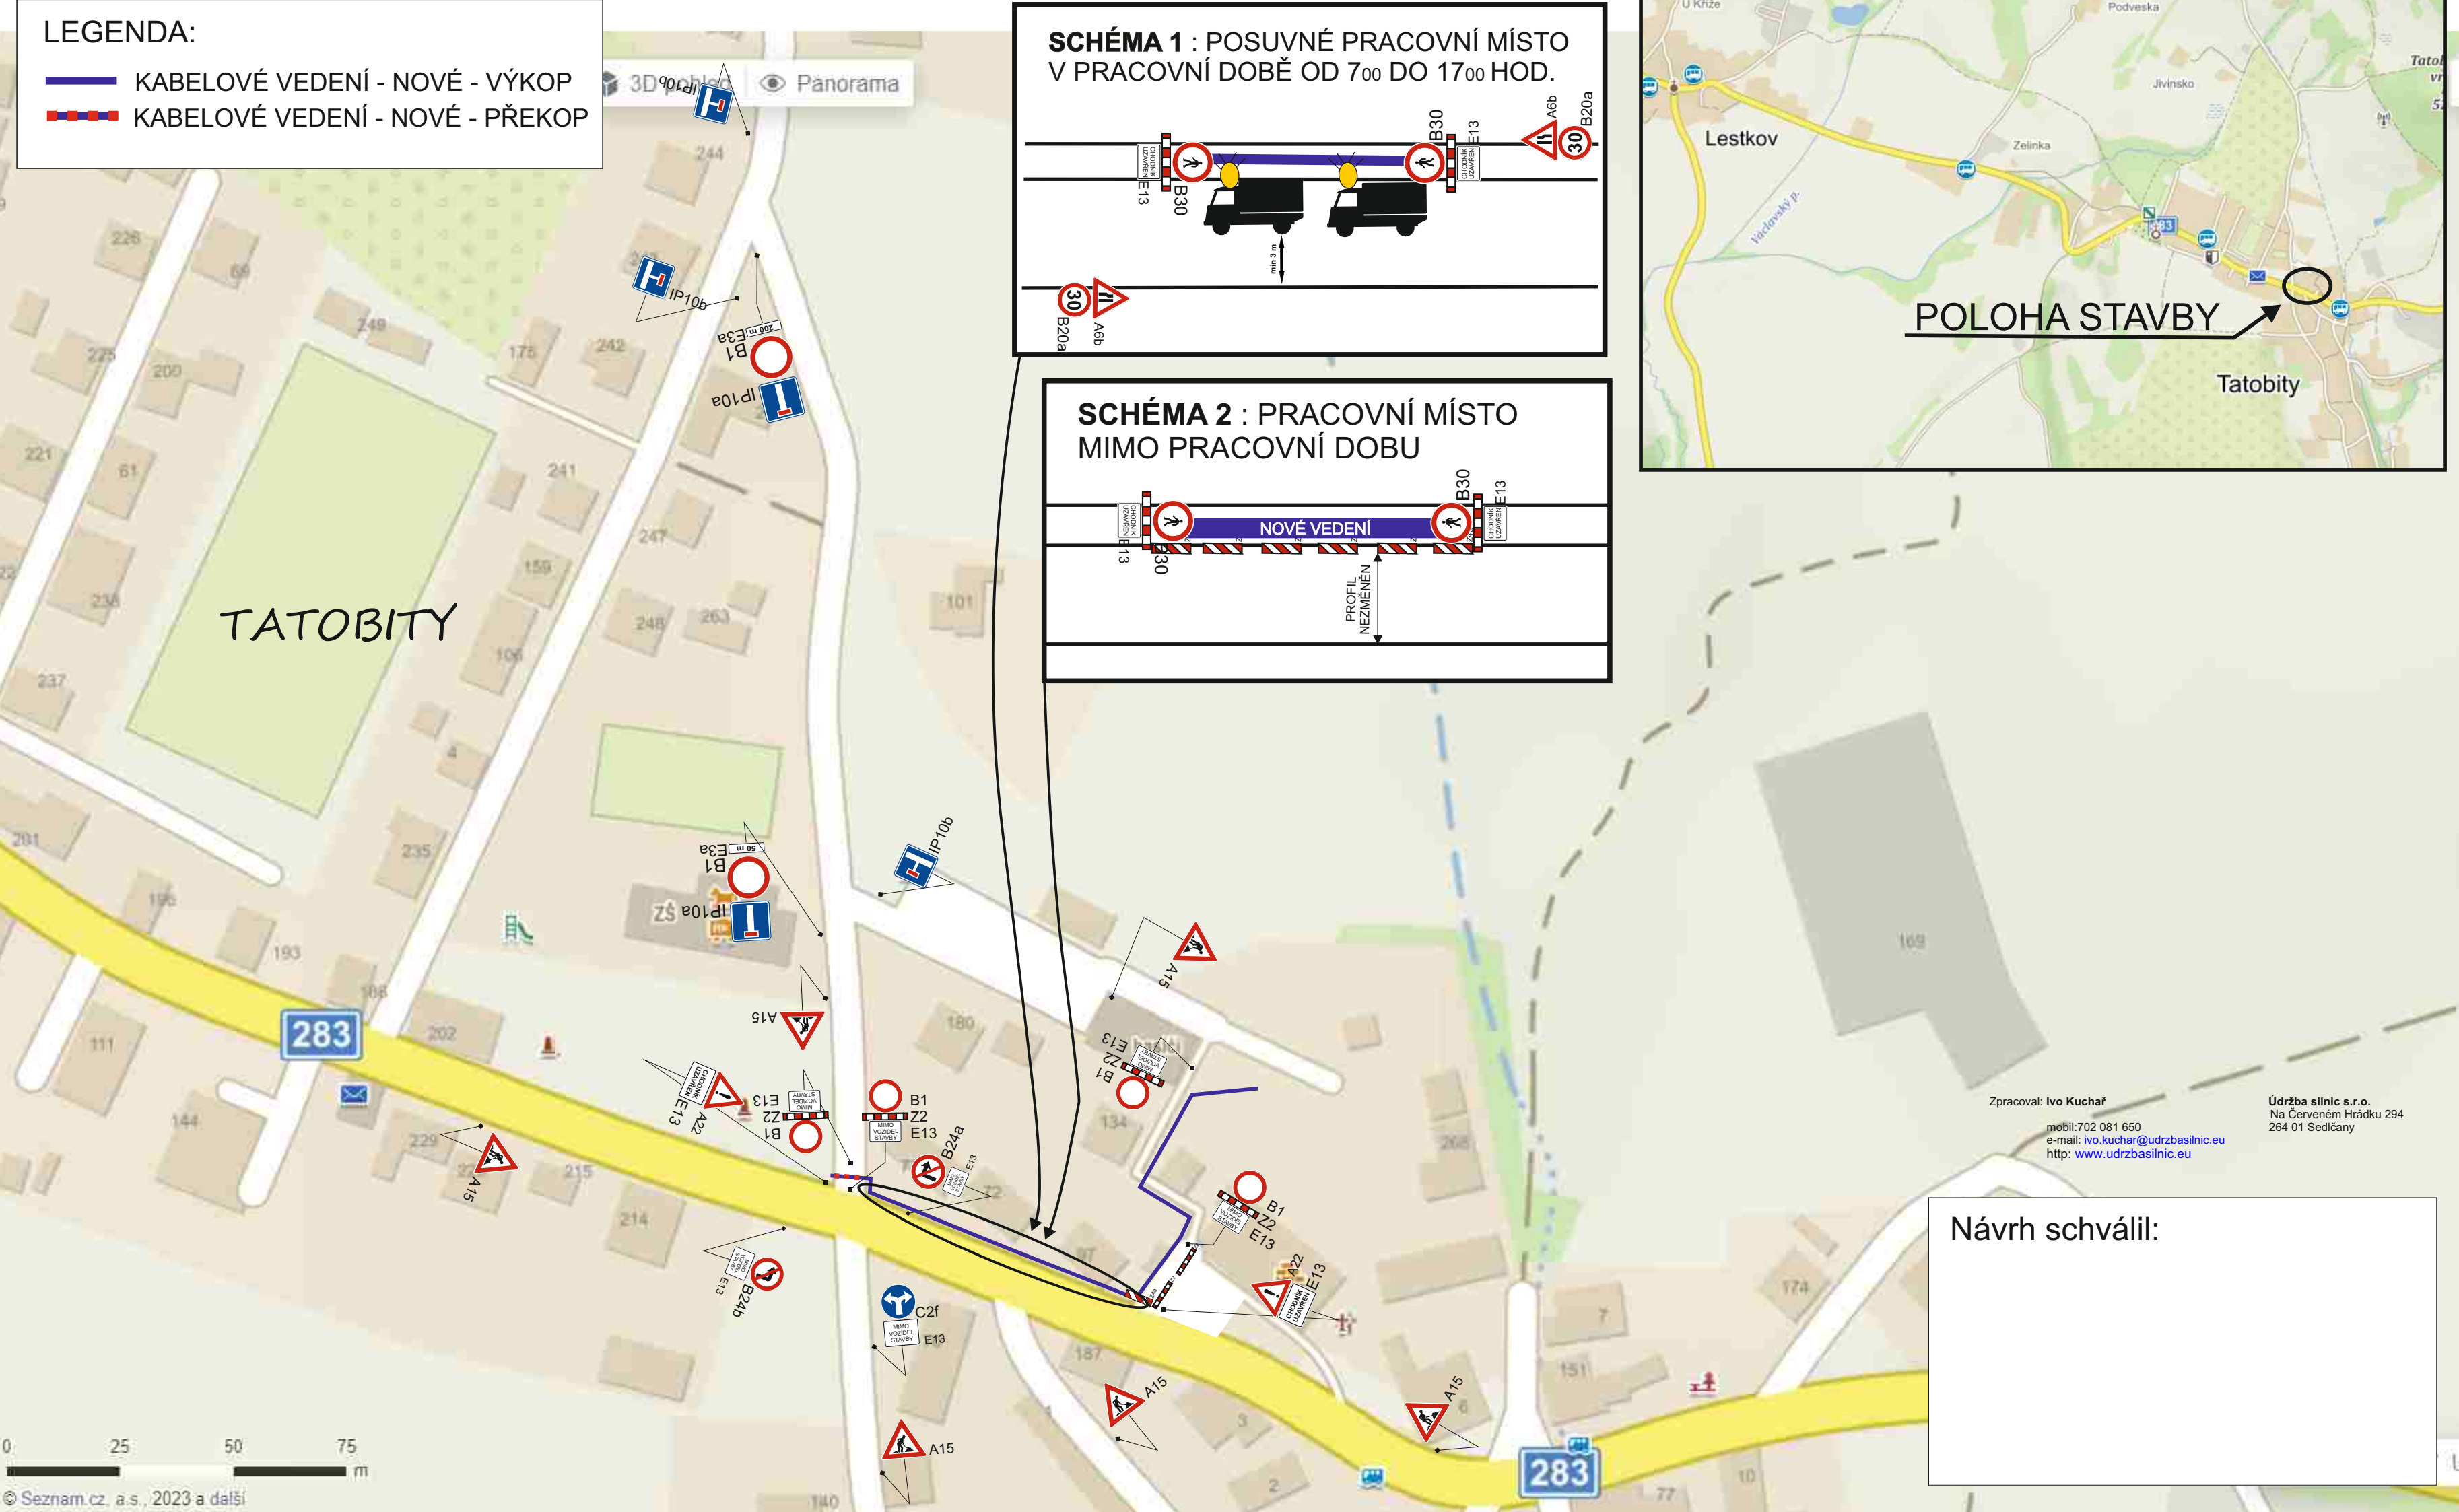
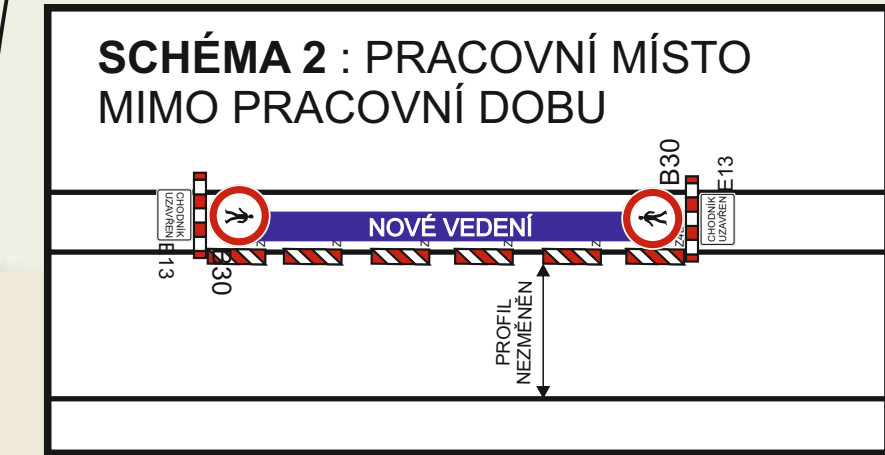


Schéma dopravního značení: přechodná úprava SDZ, dopravní omezení na silnici II/283 a na místních komunikacích v obci Tatobity z důvodu výstavby inženýrských sítí

- LEGENDA:
- KABELOVÉ VEDENÍ - NOVÉ - VÝKOP
  - KABELOVÉ VEDENÍ - NOVÉ - PŘEKOP

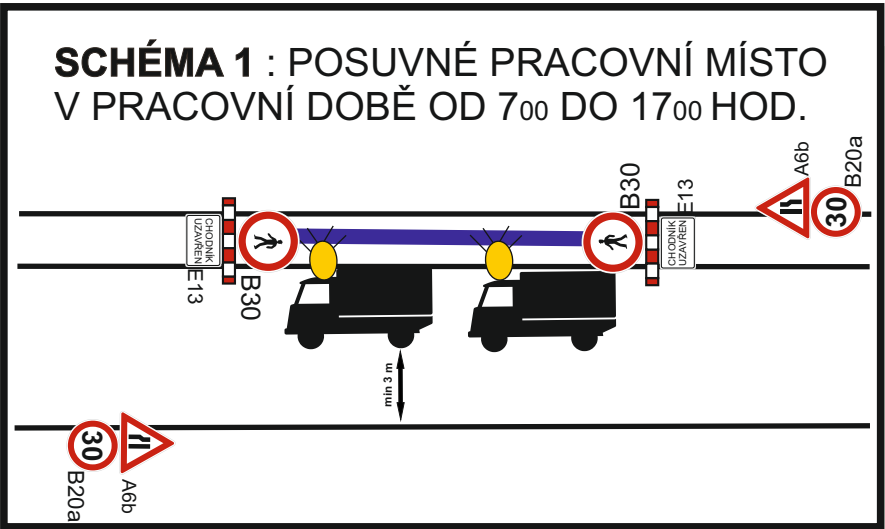

Zpracoval: Ivo Kuchař  
mobil: 702 081 650  
e-mail: [ivo.kuchar@udrzbasilnic.eu](mailto:ivo.kuchar@udrzbasilnic.eu)  
<http://www.udrzbasilnic.eu>

Údržba silnic s.r.o.  
Na Červeném Hrádku 294  
264 01 Sedčany

Návrh schválil: